



# schody zewnętrzne 1:50

przekrój przez schody terenowe od zaplecza 1:50

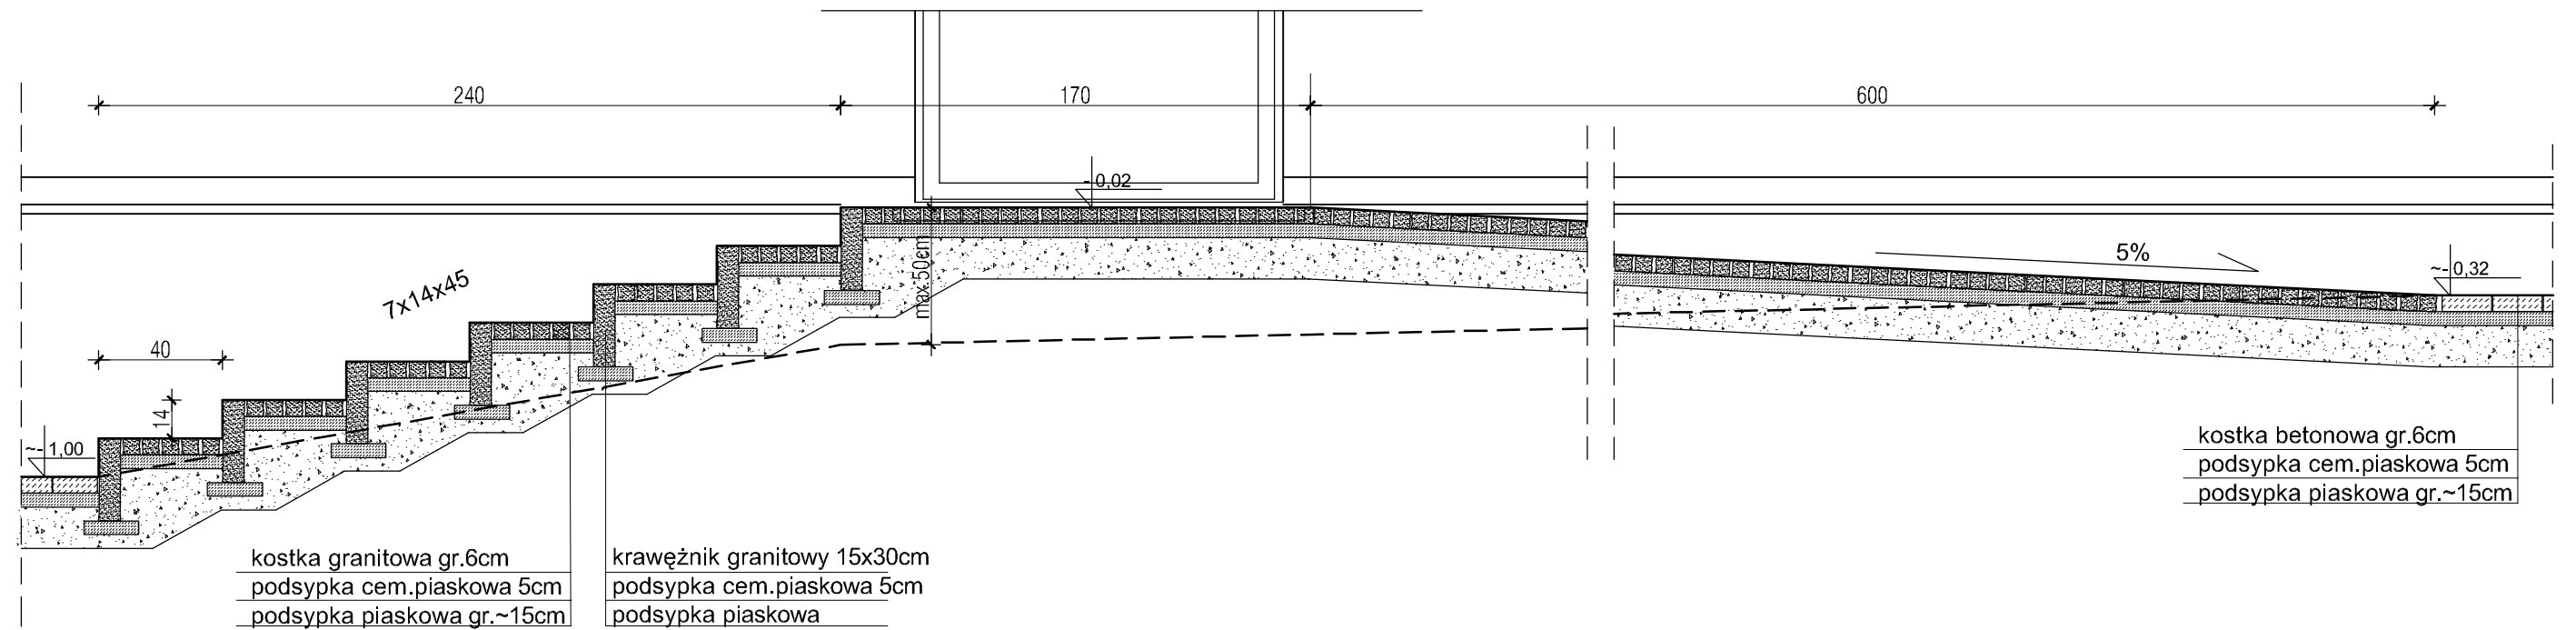

przekrój przez schody główne 1:25

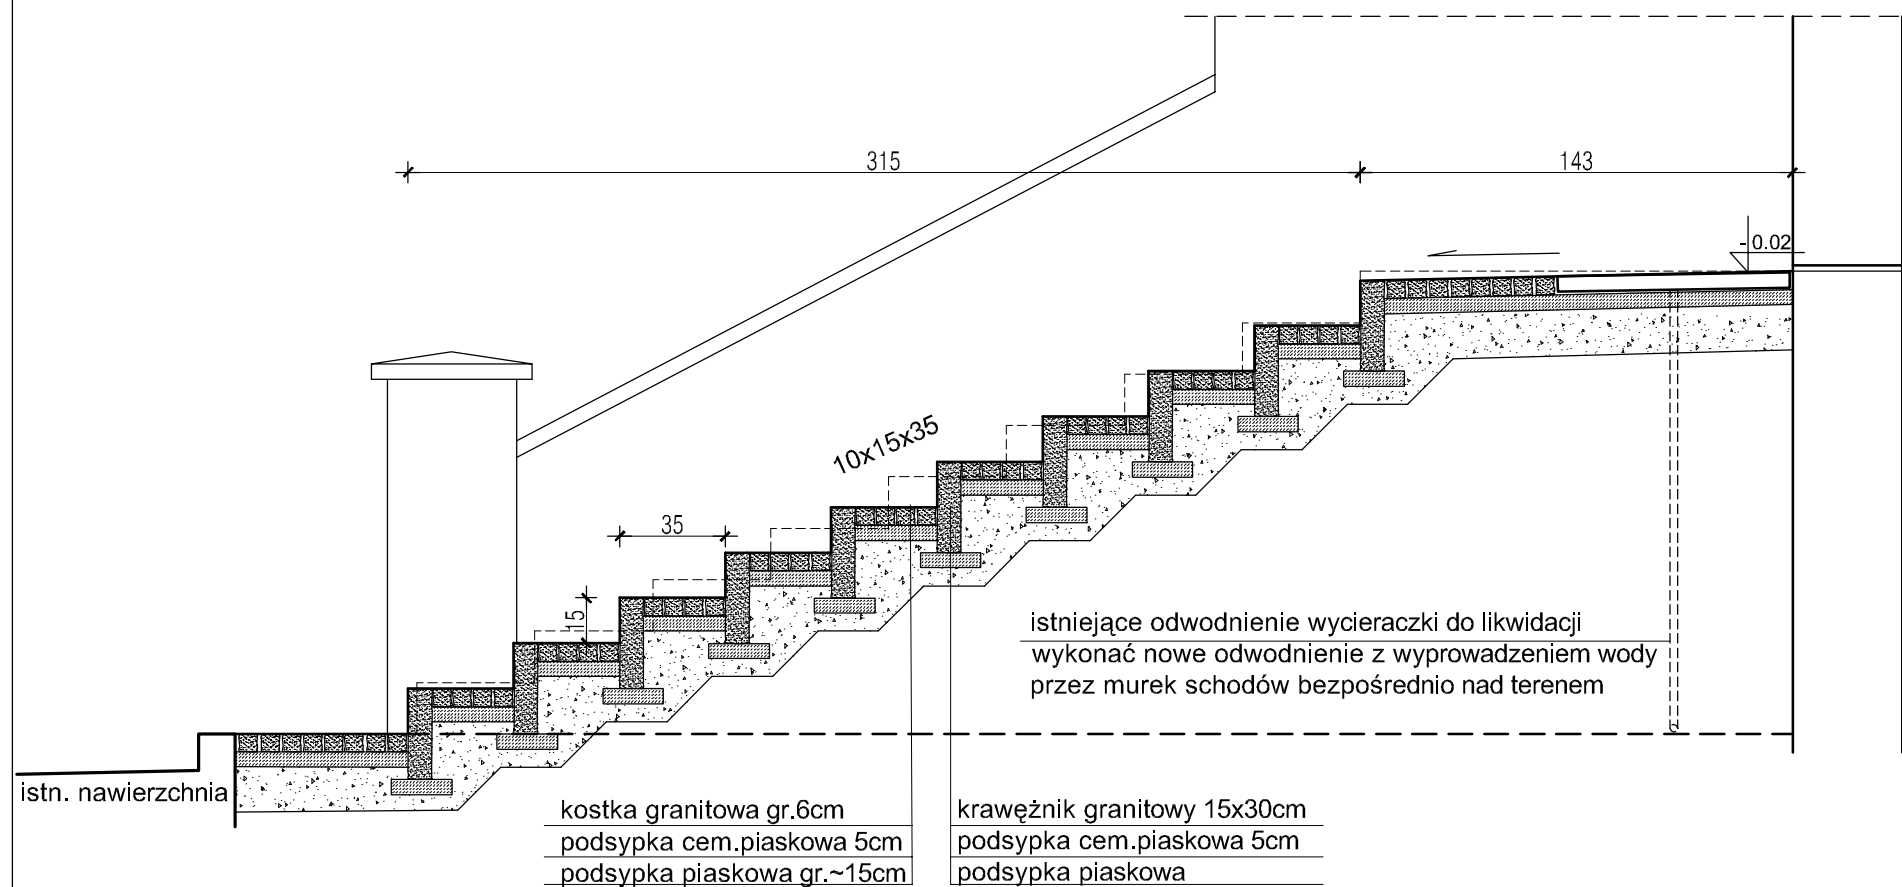

## WYTYCZNE WYKONAWCZE

- Schody terenowe wykonać po skuciu istniejących elementów betonowych oraz po wykonaniu izolacji przeciwwilgociowej ścian zewnętrznych;
- Wykonując schody należy dostosować się do istniejących rzędnych terenu;
- Schody z pochylnią ograniczone palisadą granitową 10x10x100cm.



**BIURO PROJEKTÓW "BPBW" Sp. z o.o.**

10-448 OLSZTYN, UL. GŁOWACKIEGO 28

Projektujemy od 1957 roku.

PRAWA AUTORSKIE ZASTRZEŻONE

OBIEKT:		DOM POMOCY SPOŁECZNEJ		SKALA:	1:25, 1:10
ADRES:		11-600 WĘGORZEWO, UL. 11 LISTOPADA 12 DZ. NR 580 OBR. 10 m. WĘGORZEWO		BRANŻA:	A
PRZEDMIOT RYSUNKU:		schody zewnętrzne		DATA:	12.2015r
PROJEKTOWAŁ	mgr inż. arch. Tomasz Śladowski	UPRAWNIENIA	3/2004/OL	NR. ZLECENIA:	P/3853/S
OPRACOWAŁ	Grażyna Konopka			NR. RYSUNKU	A-12
SPRAWDZIŁ	mgr inż. arch. Radosław Przybylak	10/WMOKK	/2006		