


OBRYS BUDYNKU W POZIOMIE PIĘTRA 1:100

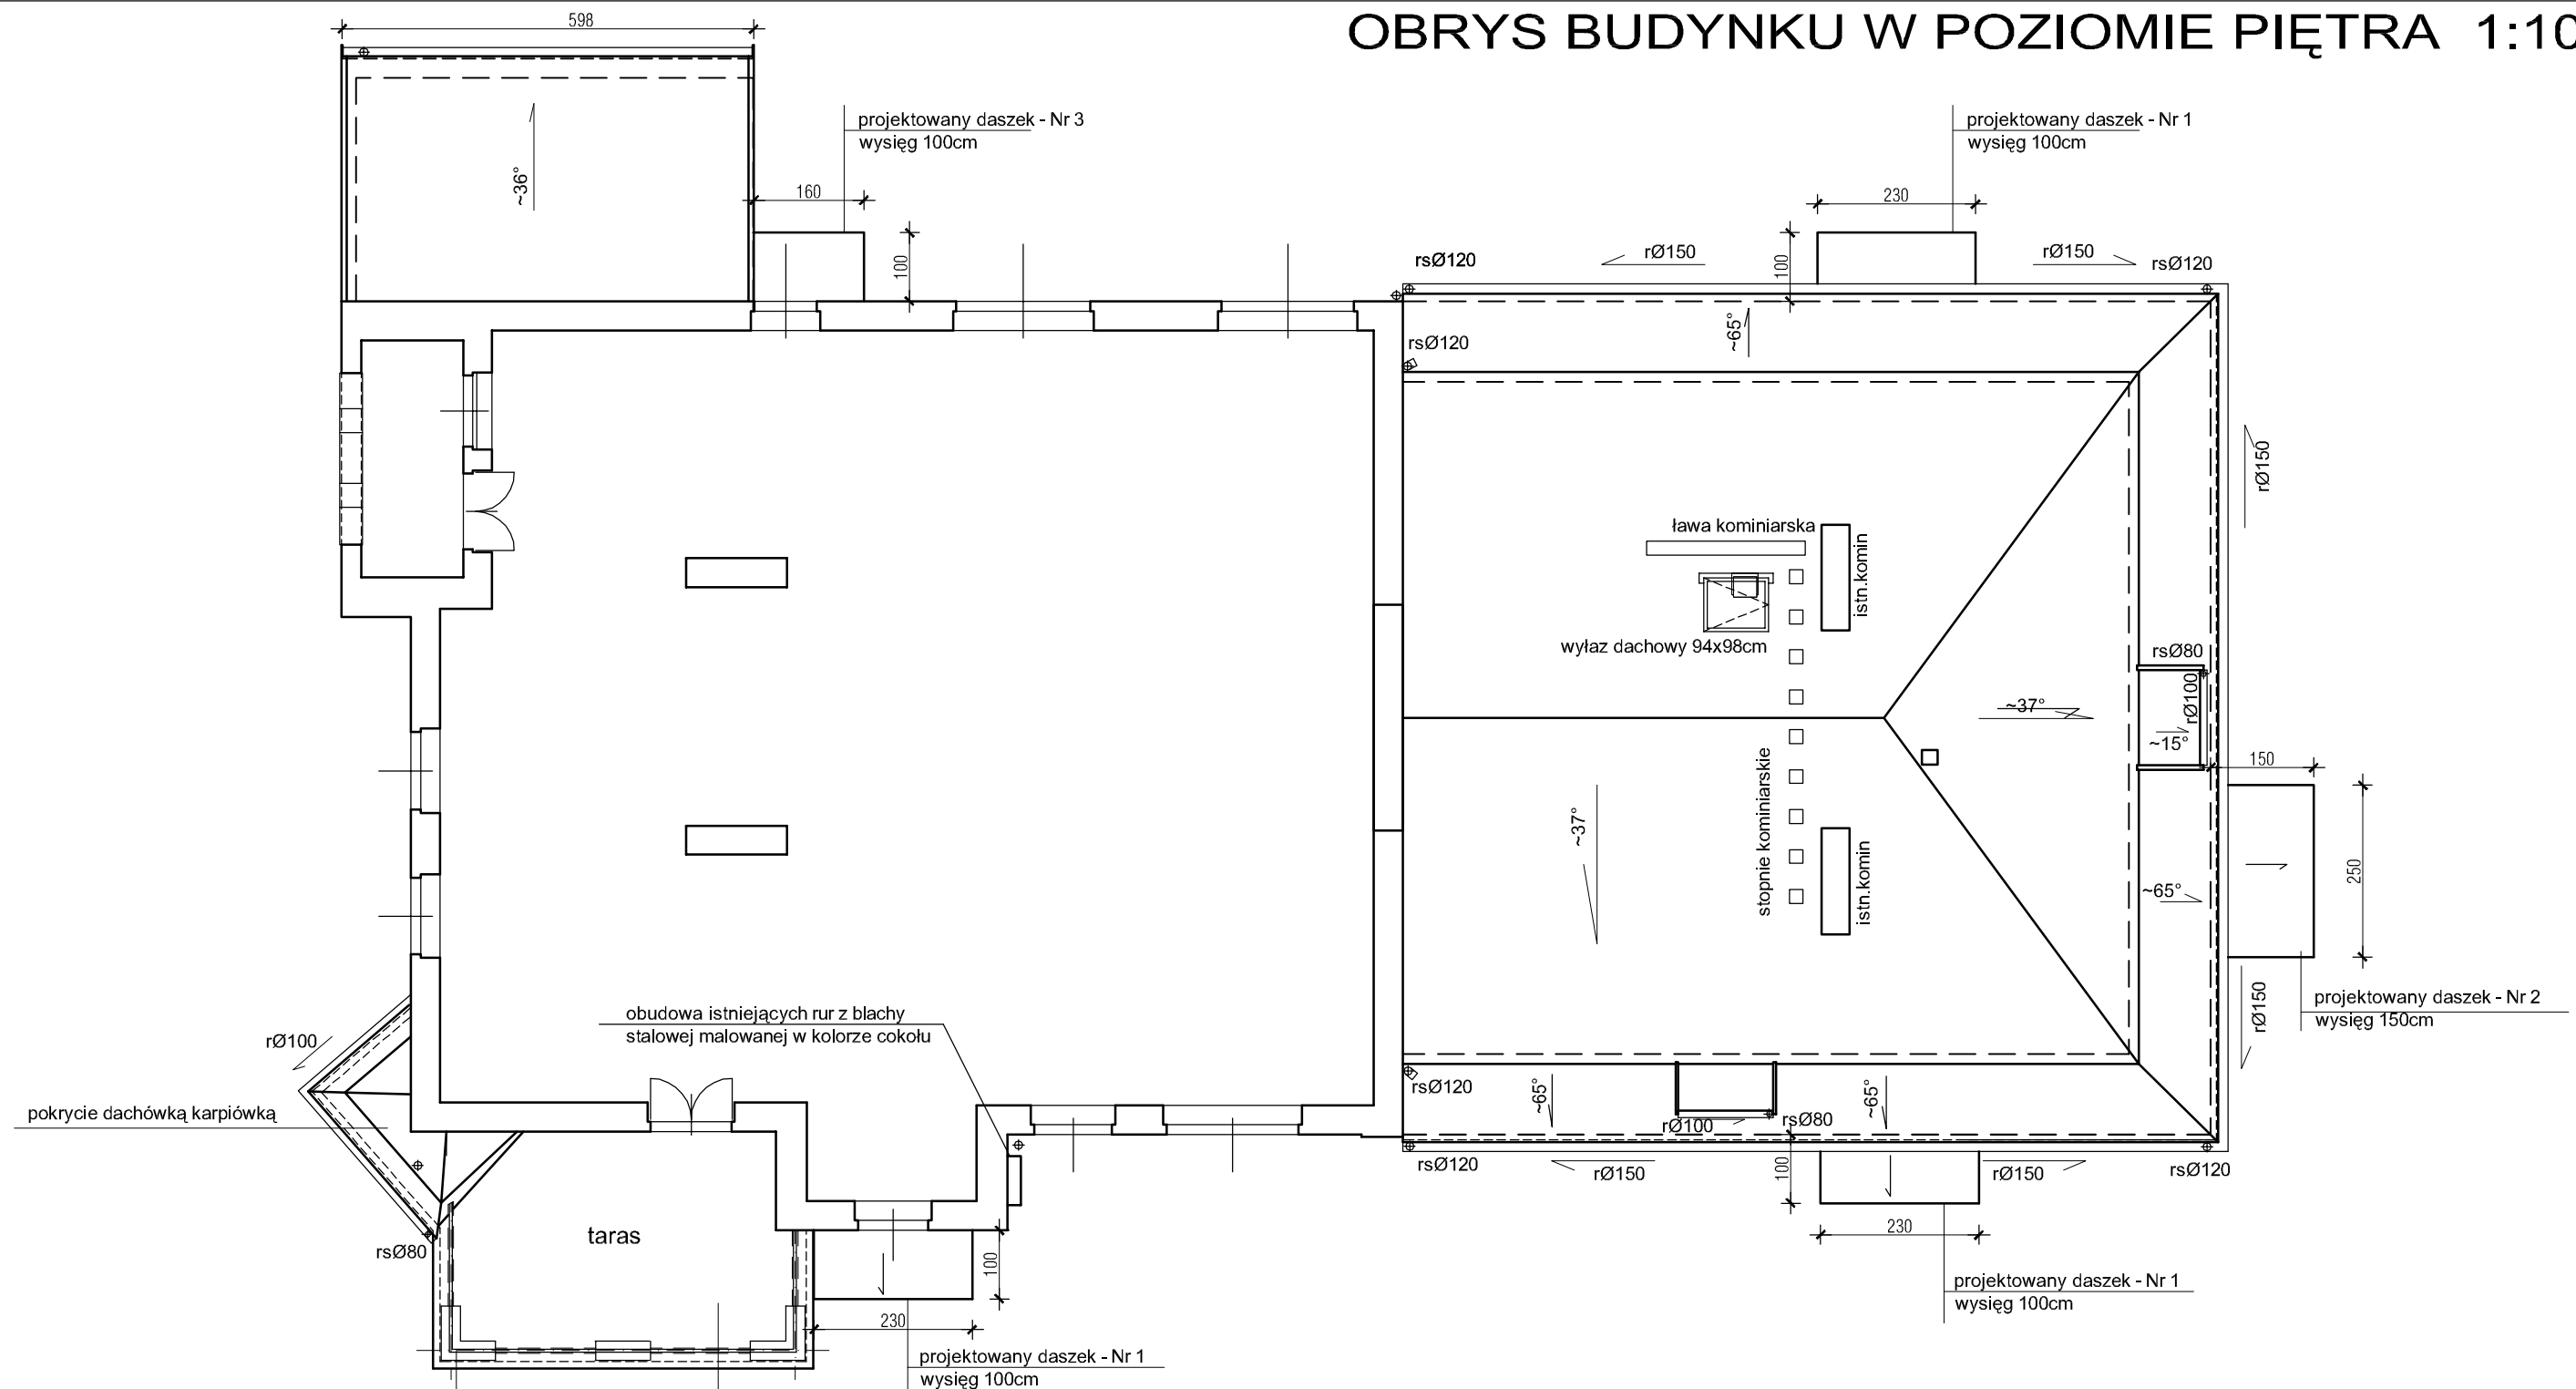

TARAS
 (istniejąca posadzka do demontażu
 - z chwilą usunięcia wszystkich istniejących warstw należy
 koniecznie skontaktować się z projektantem architektury
 w celu prawidłowego skonstruowania posadzki tarasu
Proponowane wstępne rozwiązanie
 gres mrozoodporny
 szlichta cementowa gr.4cm
 izolacja przeciwwilgociowa
 izolacja termiczna 10cm
 (wybór do konsultacji z projektantem np.Eurothane Bi-3
 izolacja klejona ciepłopowierzchniowo)
 izolacja paroszczelna - papa asfaltowa termozgrzewalna
 istniejący strop konstrukcyjny

 BIURO PROJEKTÓW "BPBW" Sp. z o.o. 10-448 OLSZTYN, UL. GŁOWACKIEGO 28 <i>Projektujemy od 1957 roku.</i>		PRAWA AUTORSKIE ZASTRZEŻONE	
OBIEKT: DOM POMOCY SPOŁECZNEJ		SKALA: 1:100	
ADRES: 11-600 WĘGORZEWO, UL. 11 LISTOPADA 12 DZ. NR 580 OBR. 10 m. WĘGORZEWO		BRANŻA: A	
PRZEDMIOT RYSUNKU: OBRYS BUDYNKU W POZIOMIE PIĘTRA		DATA: 12.2015r	
PROJEKTOWAŁ mgr inż. arch. Tomasz Śladowski	UPRAWNIENIA 3/2004/OL	PODPIS	NR. ZLECENIA: P/3853/S
OPRACOWAŁ Grażyna Konopka	-	-	NR. RYSUNKU
SPRAWDZIŁ mgr inż. arch. Radosław Przybylak	10/WMOKK /2006	-	A-4