


OBRYS BUDYNKU W POZIOMIE PIWNIC 1:100

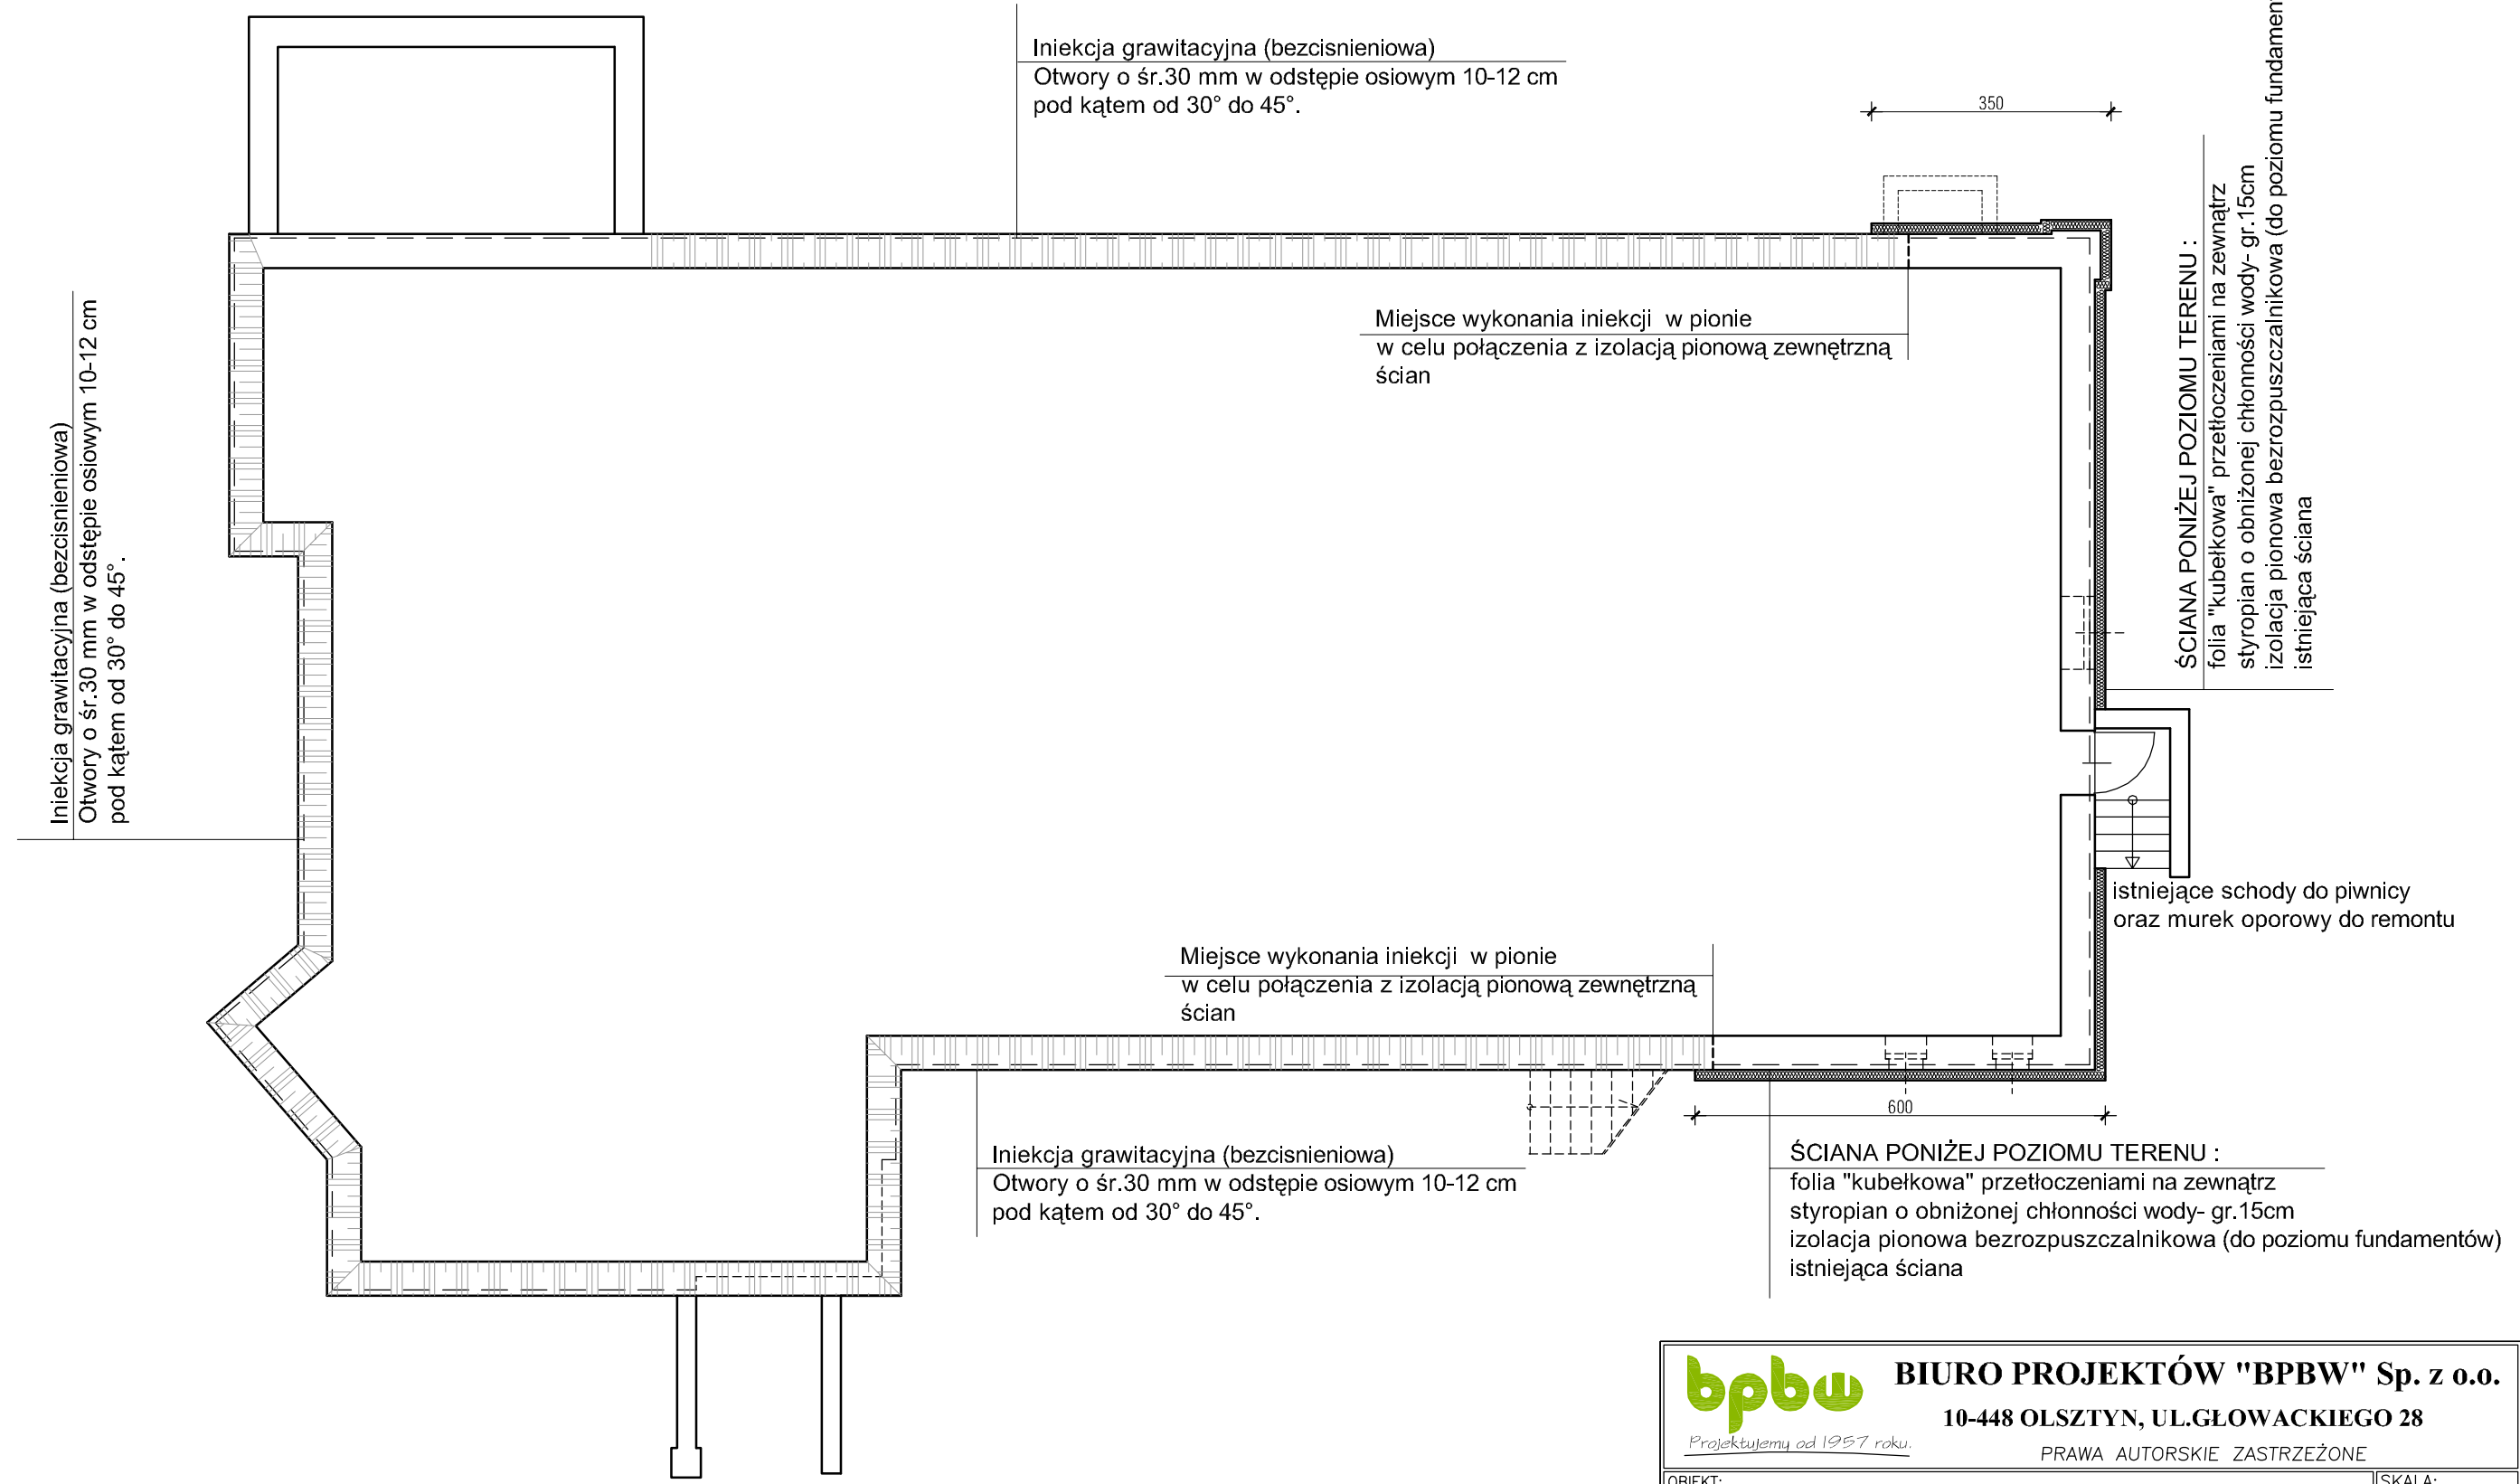

Iniekcja grawitacyjna (bezcisnieniowa)
Otwory o śr.30 mm w odstępie osiowym 10-12 cm pod kątem od 30° do 45°.

UWAGA:
1. Iniekcję poziomą ścian fundamentowych wykonać w poziomie istniejącego terenu.

 BIURO PROJEKTÓW "BPBW" Sp. z o.o. 10-448 OLSZTYN, UL. GŁOWACKIEGO 28 <i>Projektujemy od 1957 roku.</i>		SKALA: 1:100 BRANŻA: A DATA: 12.2015r NR. ZLECENIA: P/3853/S NR. RYSUNKU: A-2	
OBIEKT: DOM POMOCY SPOŁECZNEJ		PRAWA AUTORSKIE ZASTRZEŻONE	
ADRES: 11-600 WĘGORZEWO, UL. 11 LISTOPADA 12 DZ. NR 580 OBR. 10 m. WĘGORZEWO		PRZEDMIOT RYSUNKU: OBRYS BUDYNKU W POZIOMIE PIWNIC	
PROJEKTOWAŁ	mgr inż. arch. Tomasz Śladowski	UPRAWNIENIA	PODPIS
OPRACOWAŁ	Grażyna Konopka	-	
SPRAWDZIŁ	mgr inż. arch. Radosław Przybylak	10/WMOKK /2006	