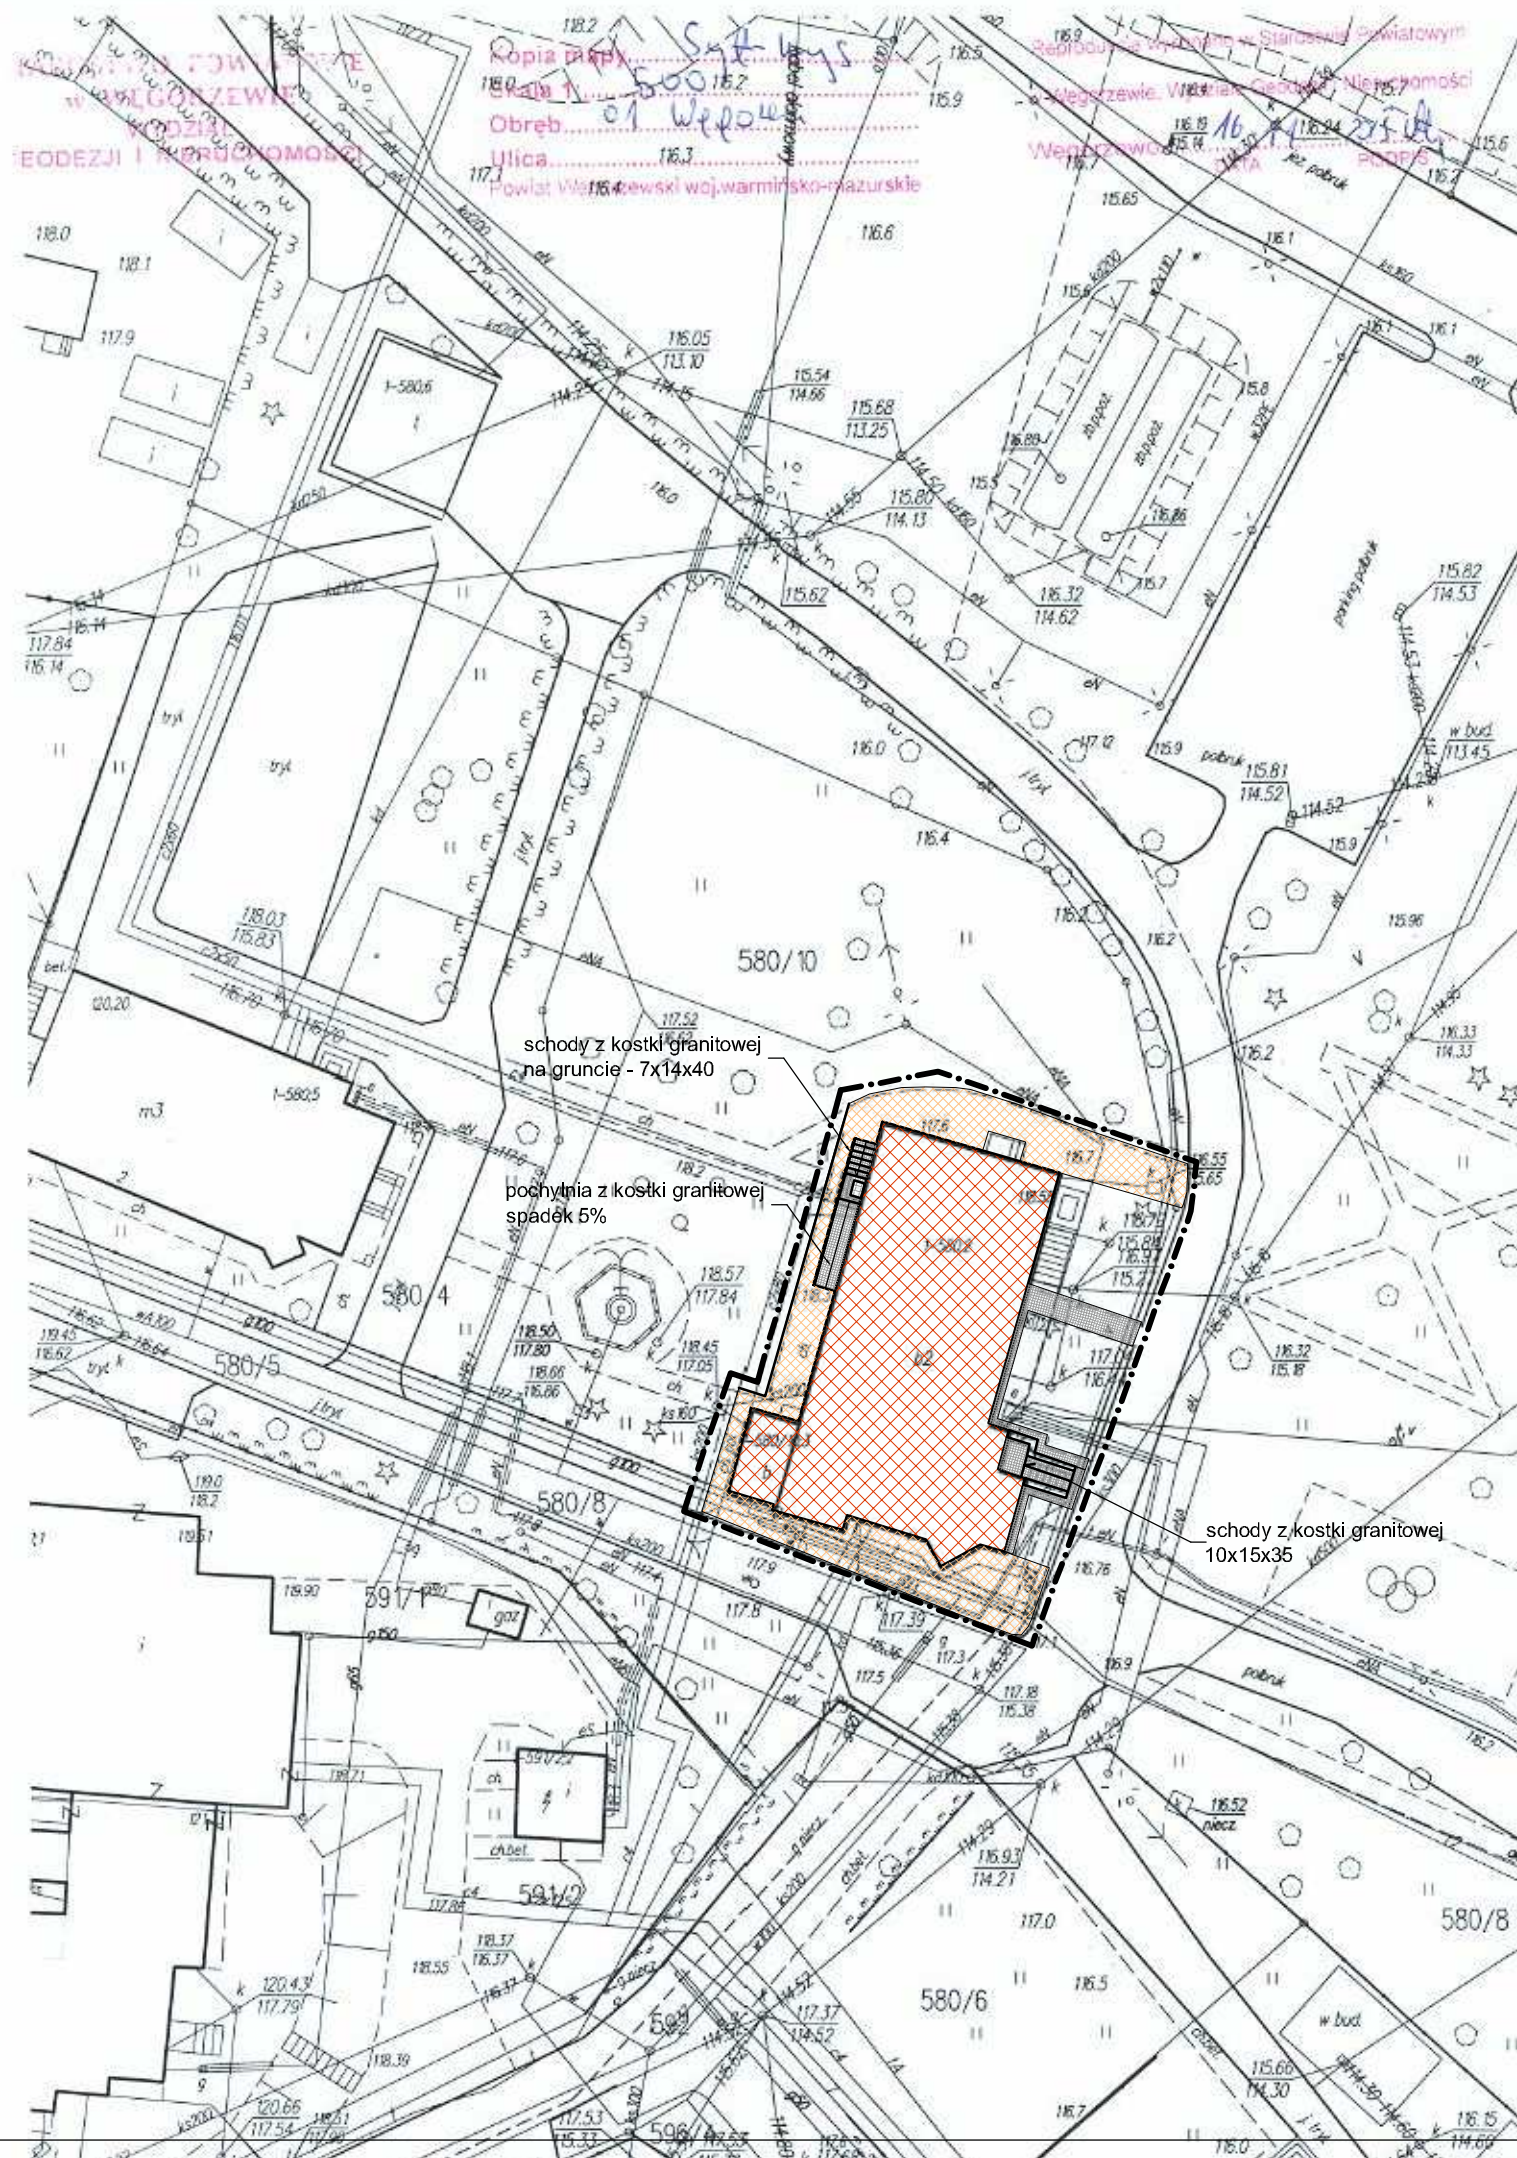

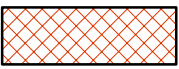
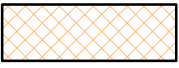




# PLAN SYTUACYJNY 1:500



## LEGENDA:

-  zakres opracowania
-  istniejący budynek DPS
-  nawierzchnia z kostki betonowej
-  nawierzchnia z kostki granitowej

 <b>BIURO PROJEKTÓW "BPBW" Sp. z o.o.</b> 10-448 OLSZTYN, UL. GŁOWACKIEGO 28 <small>Projektujemy od 1957 roku.</small>		PRAWA AUTORSKIE ZASTRZEŻONE	
OBIEKT: <b>DOM POMOCY SPOŁECZNEJ</b>			SKALA: <b>1:500</b>
ADRES: 11-600 WĘGORZEWO, UL. 11 LISTOPADA 12 DZ. NR 580 OBR. 10 m. WĘGORZEWO			BRANŻA: <b>A</b>
PRZEDMIOT RYSUNKU: <b>PLAN SYTUACYJNY</b>			DATA: <b>12.2015r</b> NR. ZLECENIA: <b>P/3853/S</b>
PROJEKTOWAŁ	mgr inż. arch. Tomasz Śladowski	UPRAWNIENIA 3/2004/OL	PODPIS
OPRACOWAŁ	Grażyna Konopka	-	-
SPRAWDZIŁ	mgr inż. arch. Radosław Przybylak	10/WMOKK /2006	-
			NR. RYSUNKU <b>A-1</b>